


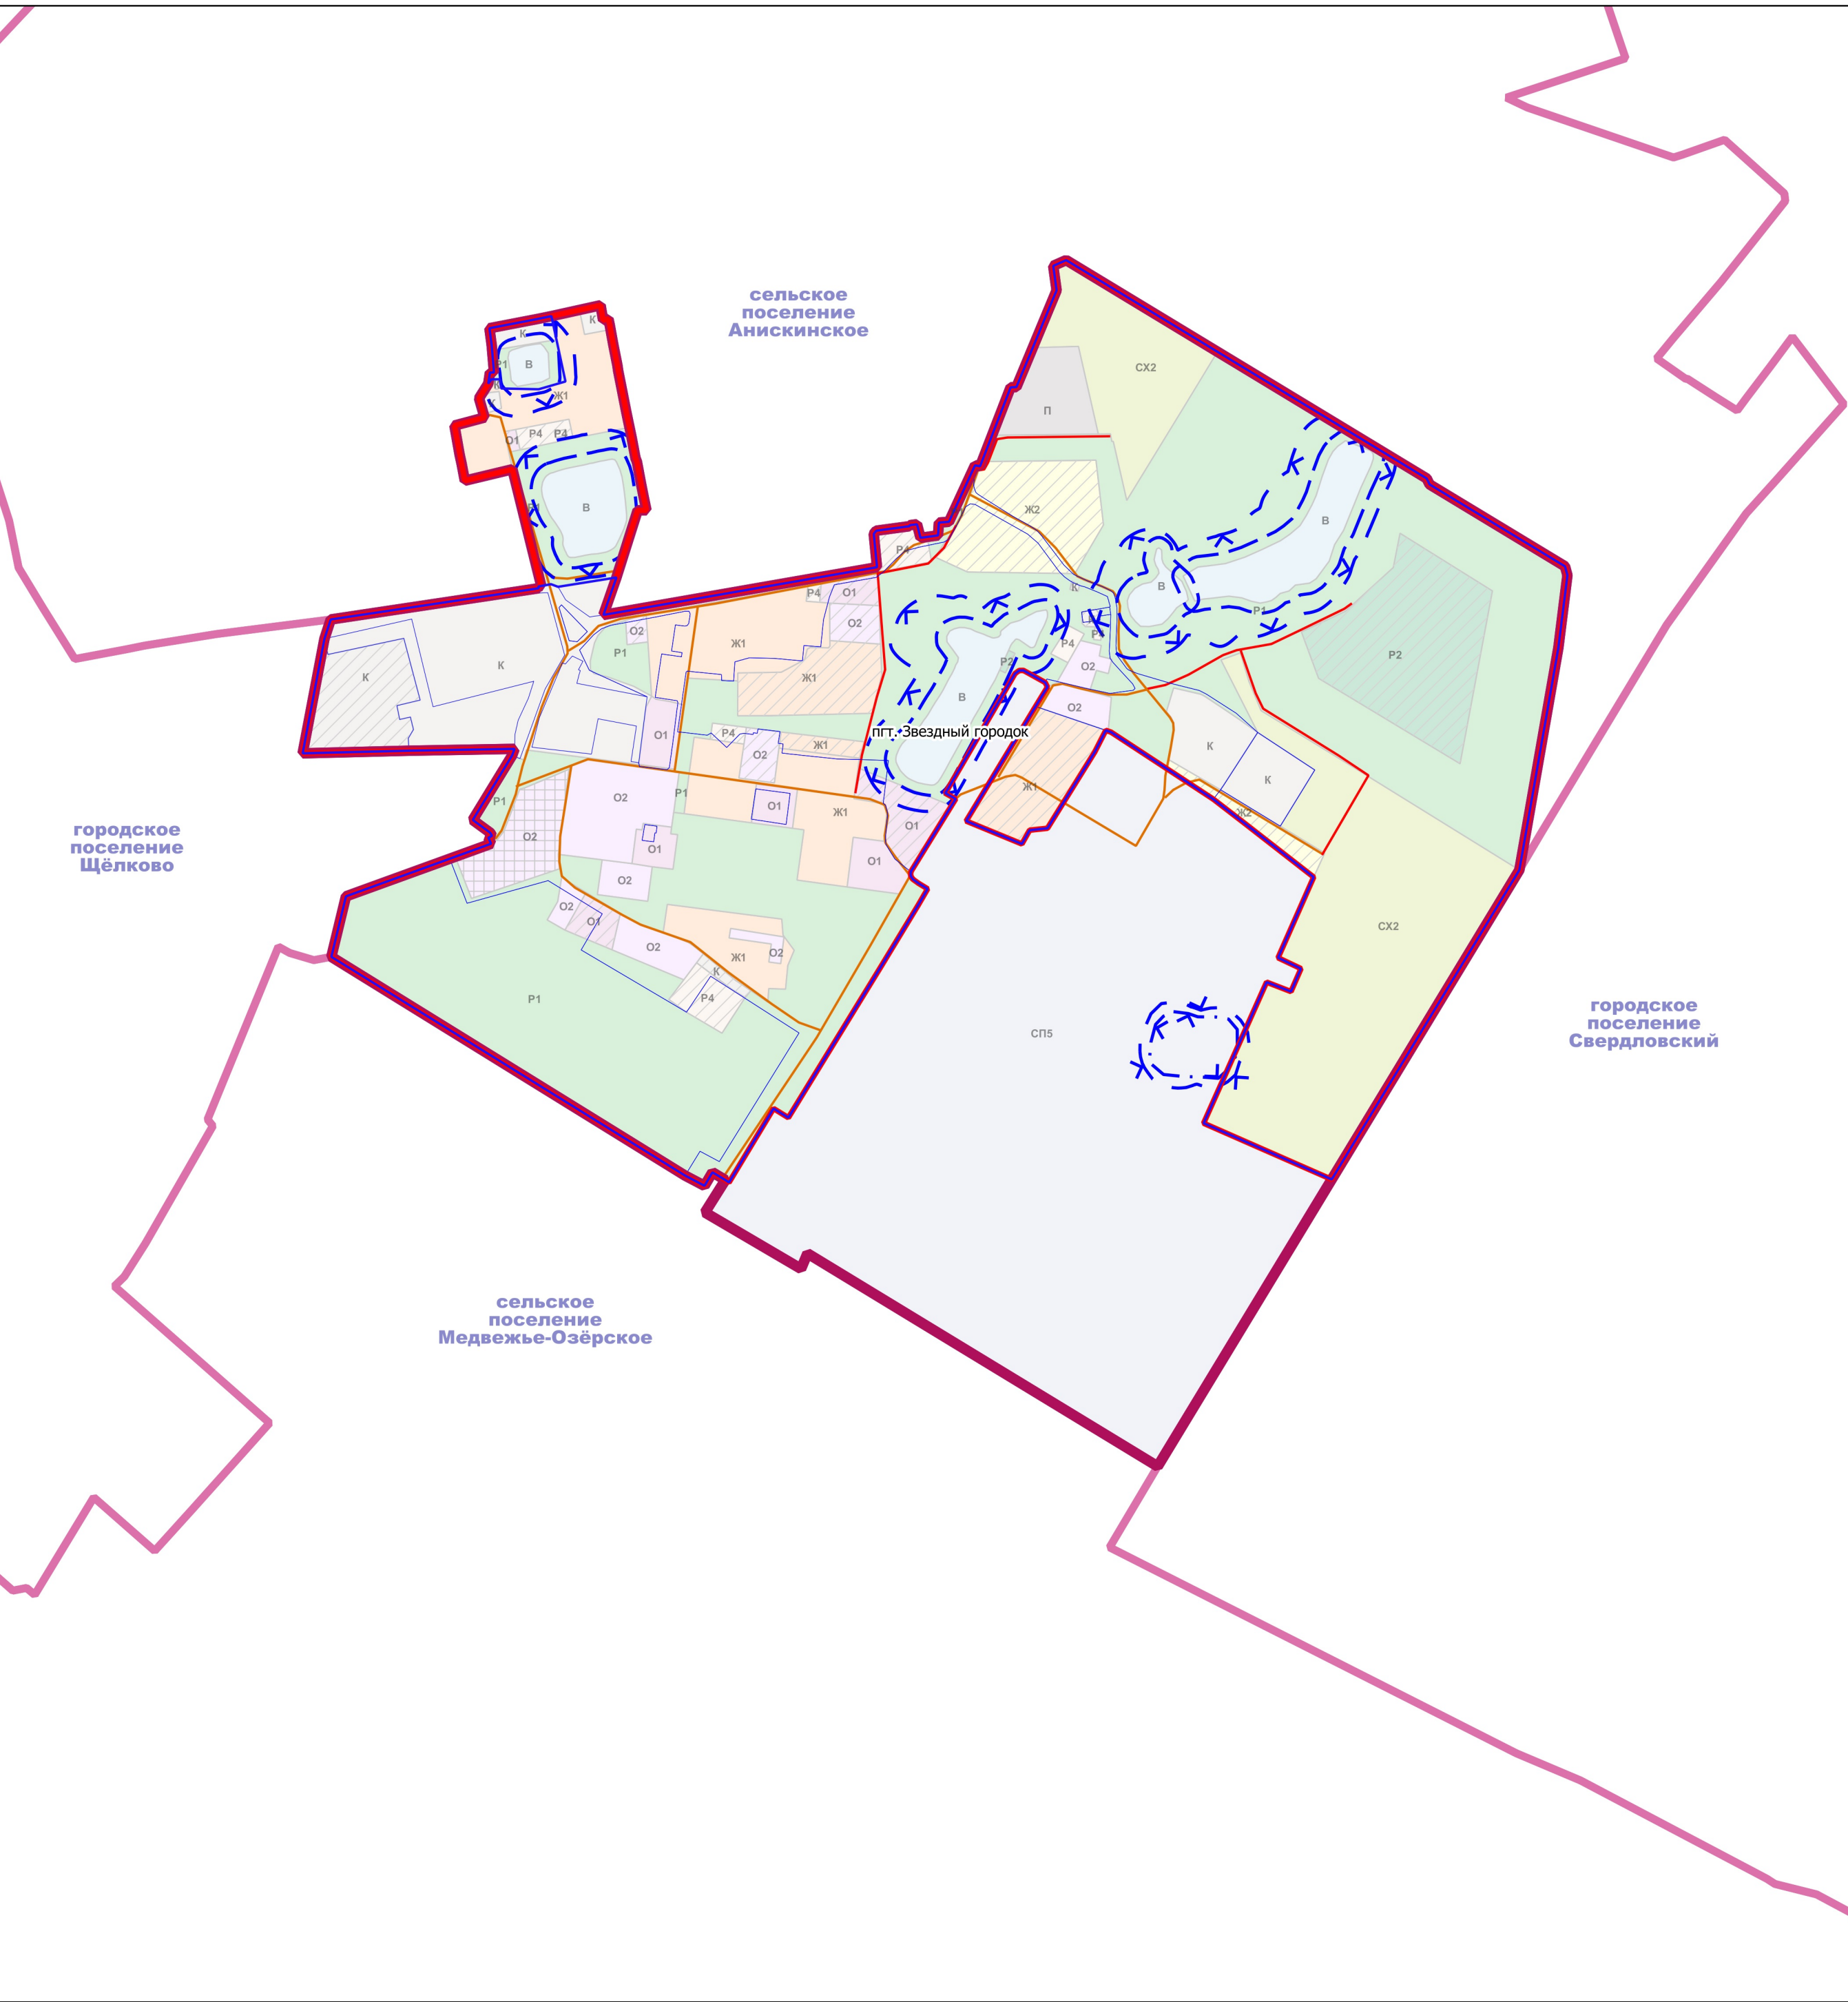

Генеральный план городского округа Звёздный городок Московской области

Карта существующих и планируемых особо охраняемых природных территорий, зон санитарной охраны источников питьевого водоснабжения, водоохранных зон, прибрежных защитных зон, береговых полос водных объектов



Условные обозначения

- Границы**
- городского округа
 - городских и сельских поселений
 - земельных участков
 - границы населенных пунктов (утвержденные)
 - Границы населенных пунктов с учетом территорий, имеющих двойное наложение в соответствии с данными государственного лесного реестра и Единого государственного реестра недвижимости и возможных к включению в границы населенного пункта по процедуре, предусмотренной законодательством Российской Федерации.

- Функциональное зонирование**
- Ж1** Зона многоквартирной жилой застройки
 - Ж2** Зона застройки индивидуальными и блокированными жилыми домами
 - О1** Многофункциональная общественно-деловая зона
 - О2** Зона специализированной общественной застройки (зона размещения объектов социального, бытового, образовательного, культурного и религиозного назначения)
 - П** Производственная зона
 - К** Зона объектов коммунального назначения
 - СХ2** Зона, предназначенная для ведения садоводства и дачного хозяйства
 - Р1** Зона озелененных и благоустроенных территорий
 - Р2** Зона лесопарков
 - Р4** Зона объектов физической культуры и массового спорта
 - СП5** Иная зона специального назначения
 - В** Зона водных объектов
 - Зона реконструкции и реновации
 - Зона планируемого строительства или освоения

- Водоохранные зоны**
- береговая зона поверхностных водотоков и водоемов
 - водоохранная зона поверхностных водотоков и водоемов
 - прибрежная защитная зона поверхностных водотоков и водоемов

На территории городского округа Звездный городок отсутствуют существующие и планируемые к образованию особо охраняемые природные территории (ООПТ)

| | | | | | | | | | | |
|---------------|-------------|------|--------|---------|------|--|--|--------|------|--------|
| | | | | | | | Государственный контракт №ЗГП/2017 от 17.11.2017 | | | |
| | | | | | | | Генеральный план городского округа Звёздный городок Московской области | | | |
| Изм. | Кол.уч. | Лист | № док. | Подпись | Дата | | Материалы по обоснованию Генерального плана | Стадия | Лист | Листов |
| Ген.директор | С.В.Маршев | | | | | | | | 2 | 2 |
| Нач.отдела | Д.З.Гриднев | | | | | | | | | |
| Отв.исполнит. | К.В.Жирина | | | | | | | | | |
| | | | | | | | Карта существующих и планируемых особо охраняемых природных территорий, зон санитарной охраны источников питьевого водоснабжения, водоохранных зон, прибрежных защитных зон, береговых полос водных объектов | | | |
| | | | | | | | Масштаб 1:10 000 | | | |
| | | | | | | | | | | |